

ROSTFRI SPRIDARE

COALECENSEFILTER
ROSTFRI GALLERDUCK

RENSLUCKA

UPPLAG FÖR GALLERDUCK

SEKTION A-A


1:25

PROVTAGNING

SEKTION B-B

1:25

VIKT ca 5,5 TON

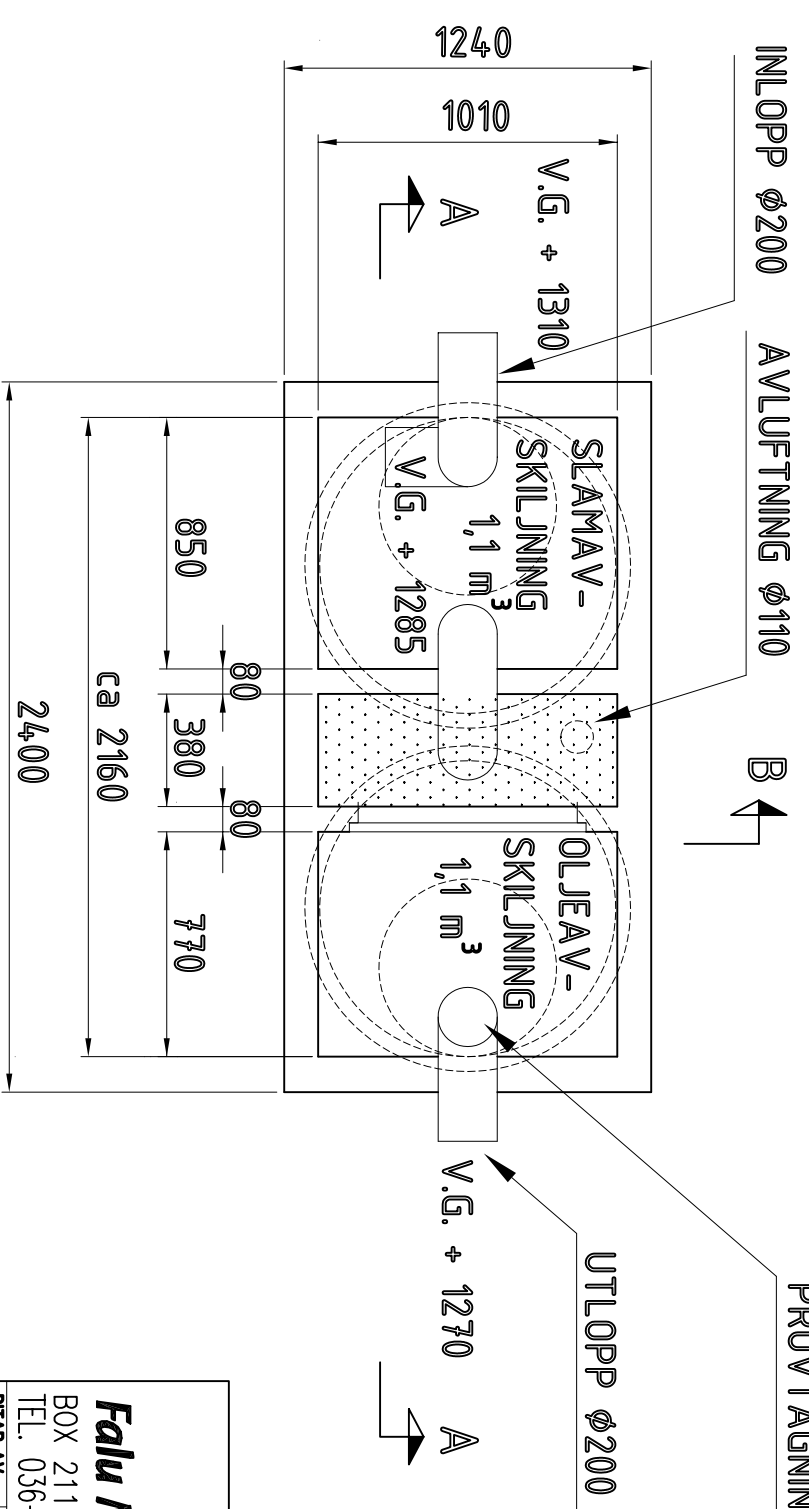

INLOPP Ø200

AVLUFTNING Ø110

B

PROVTAGNING

UTLOPP Ø200

V.G. + 1270

V.G. + 1310

V.G. + 1285

PLAN 1:25

B



Falu Miljötankar

BOX 2116, 550 02 JÖNKÖPING, SWEDEN
TEL. 036-165260, www.falumiljotankar.se

RITAD AV MP KONSTR AV GRANSKAD AV ARBETSNUMMER AVS 01S
FALUN DEN 2010- -

SLAM- OCH OLJEAVSKILJARE

PLAN OCH SEKTIONER

KOD TYP POS

RITINGSNUMMER

ANDR BET

SKALA 1:25

AVS-01S

A